



0 1 2 3 Sección A




0 1 3 Sección B

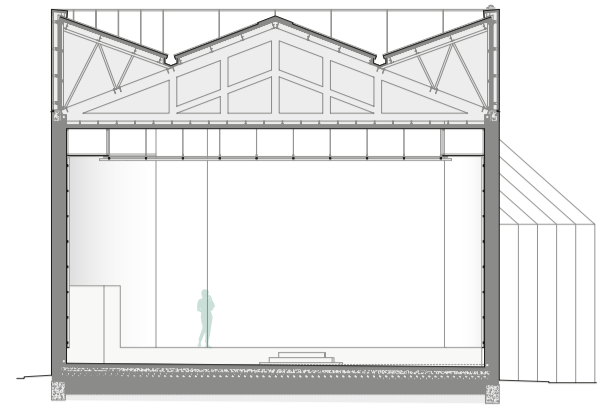


0 1 3 Sección C

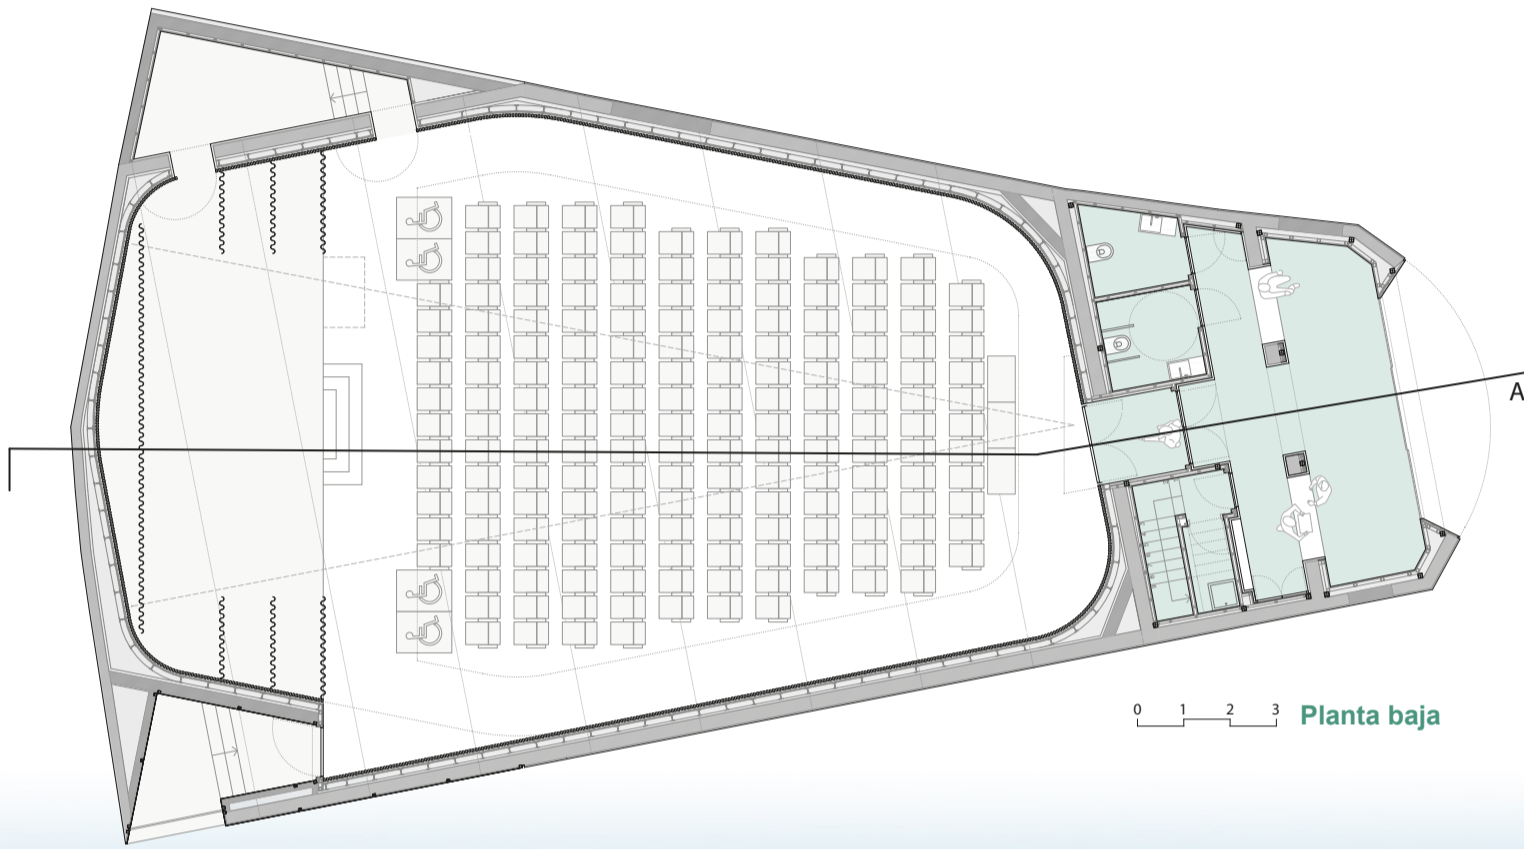


0 1 2 3 Planta baja

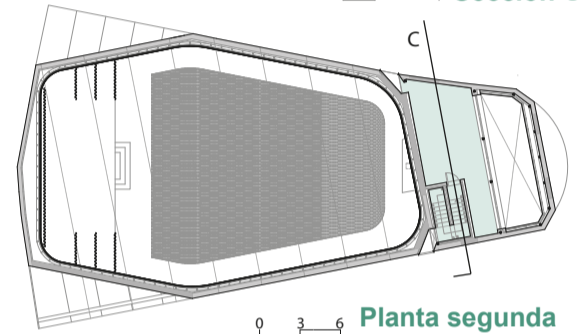

0 3 6 Planta segunda

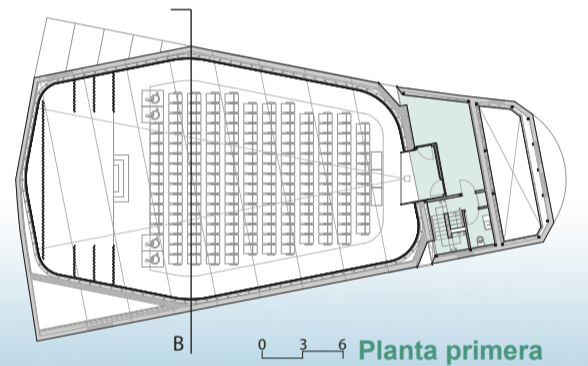

0 3 6 Planta primera

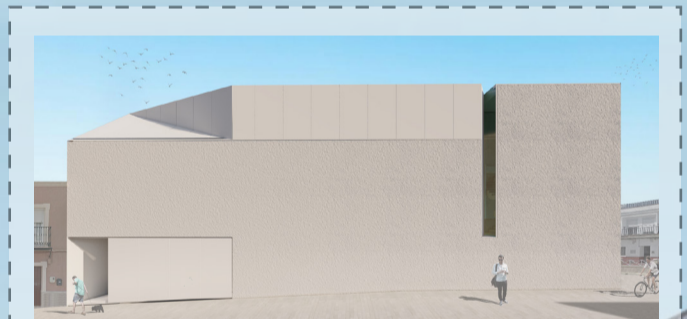

Alzado



Hall



Sala

Rehabilitación del antiguo cine de invierno. C/ Carlos Cano, 18. Tomares. Sevilla
 Uso actual: Taller y almacén municipal
 Uso previsto: Sala polivalente (cine, teatro, conferencias)

